




FONDAZIONE SANGREGORIO
CASA MUSEO
PLANIMETRIA PERCORSI

SESTO CALENDE (VA)
SCALA 1:500

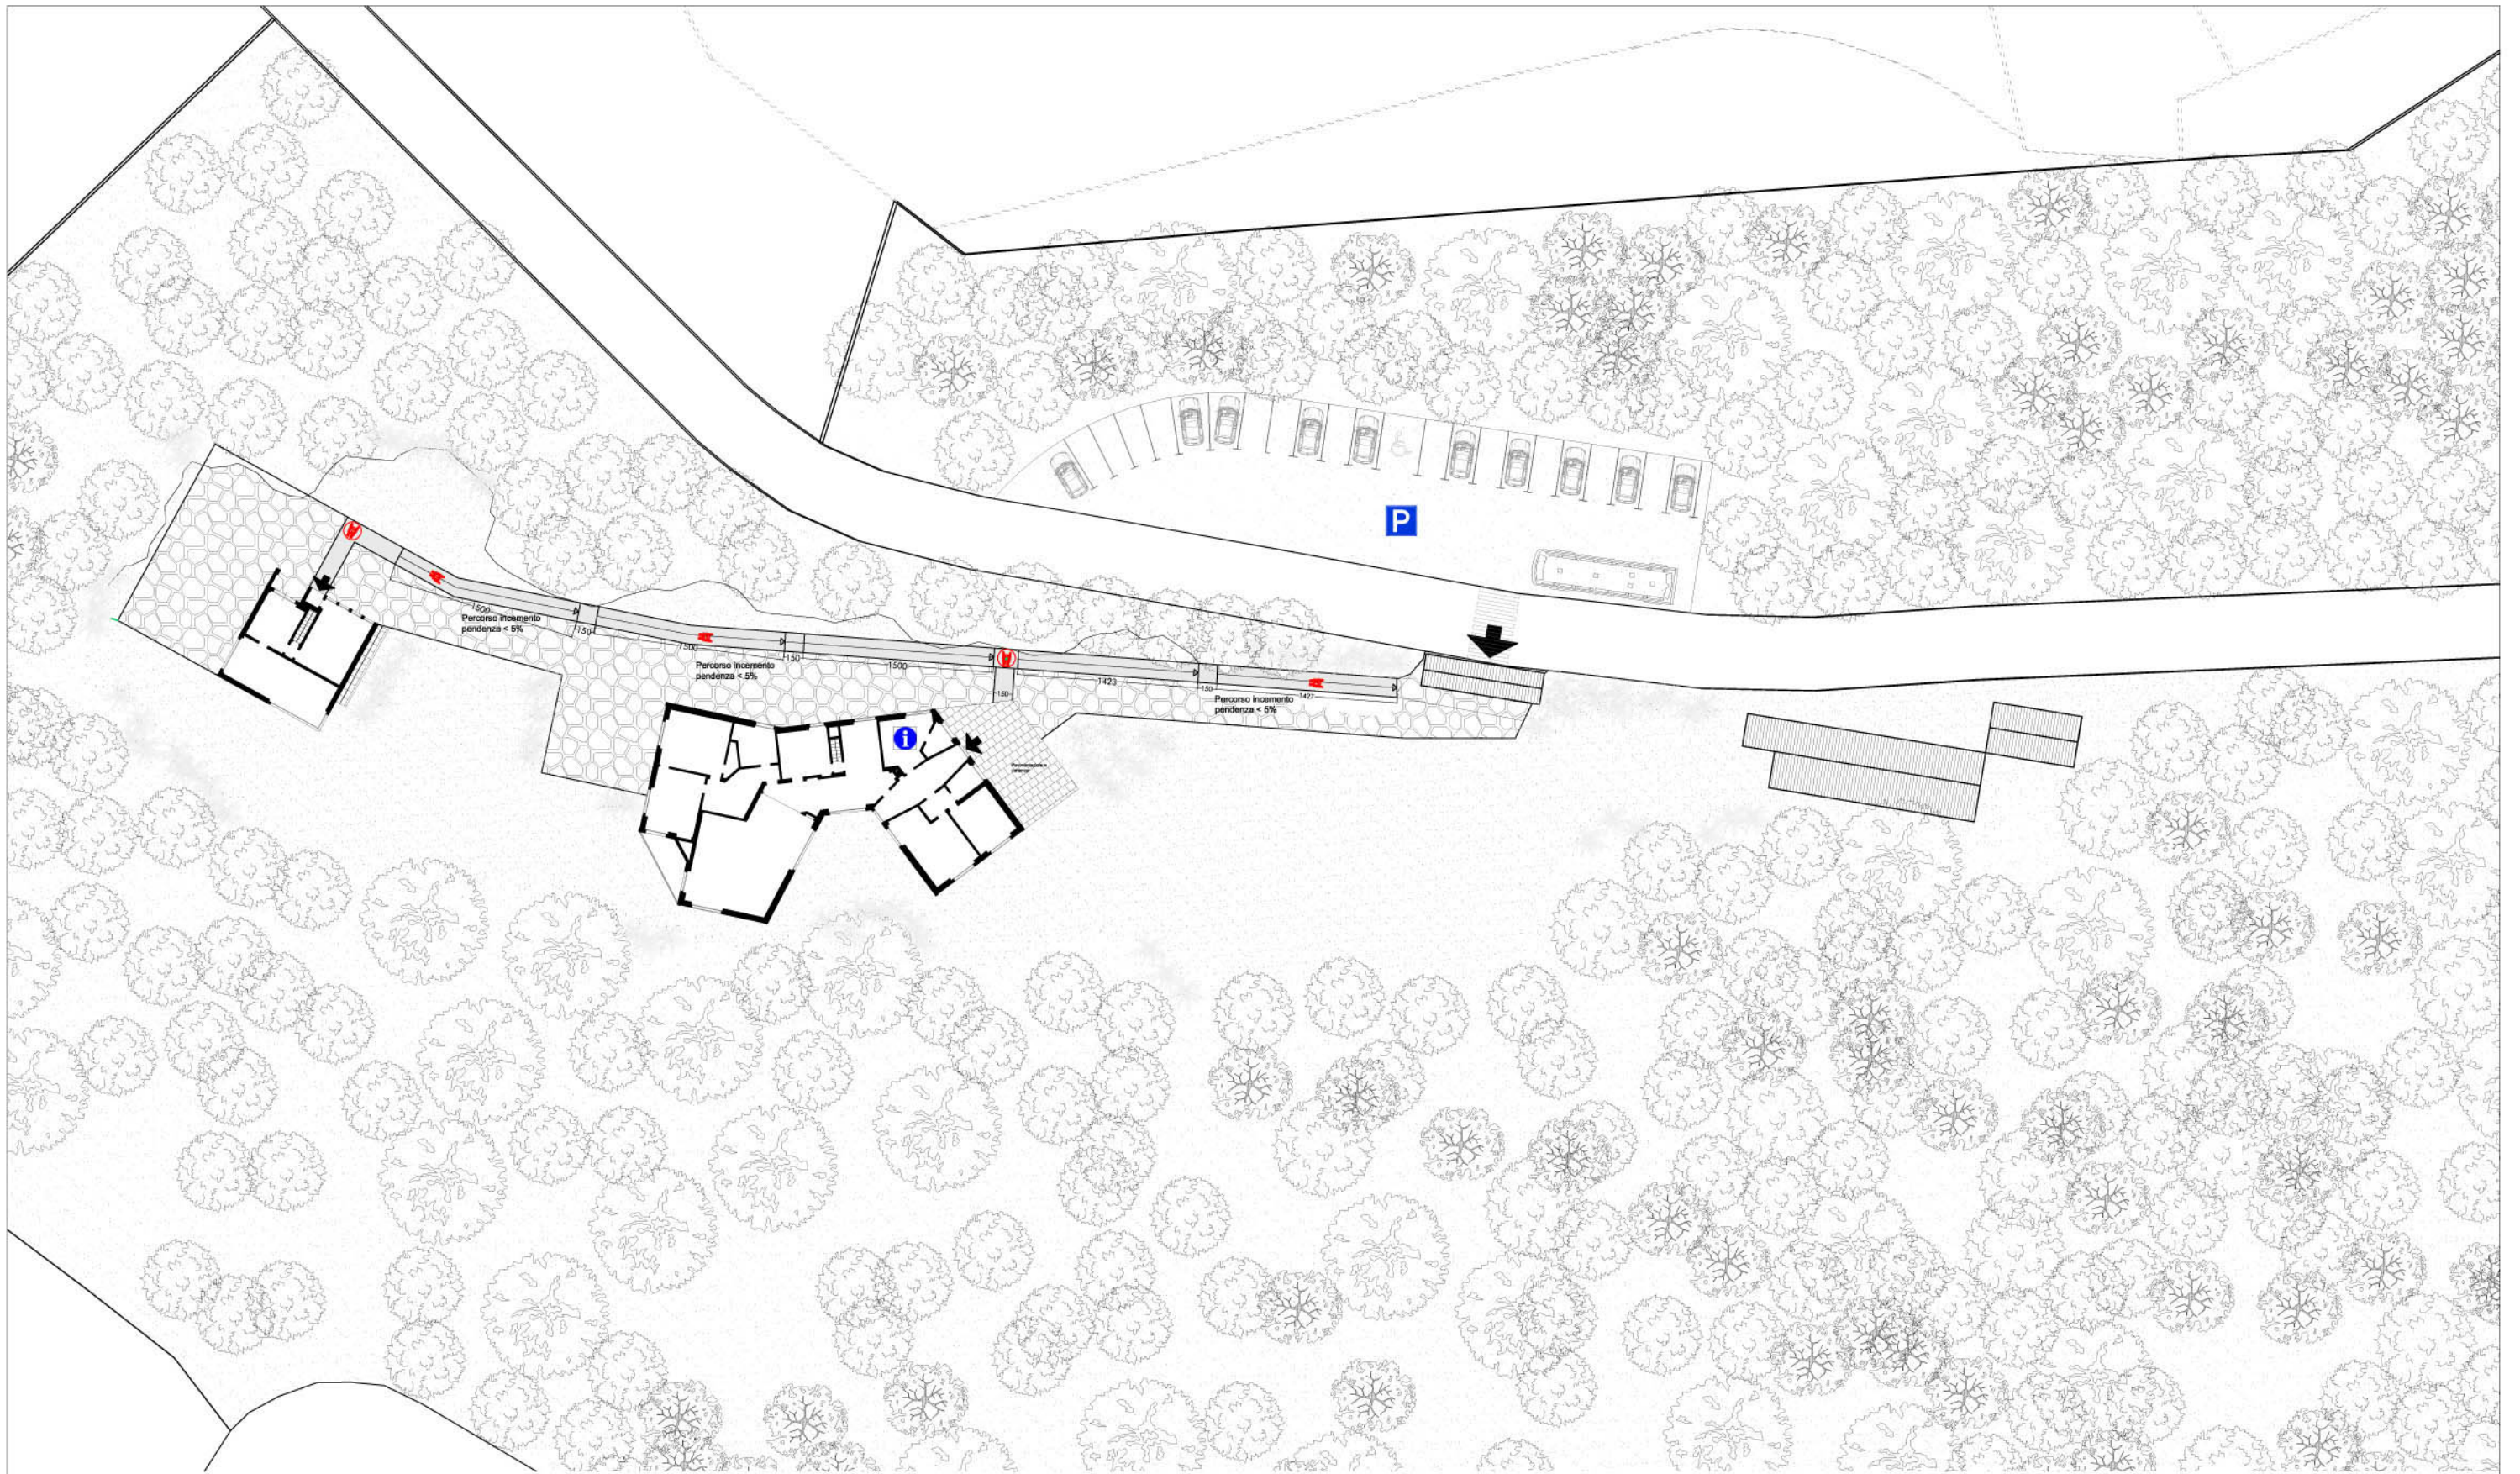